


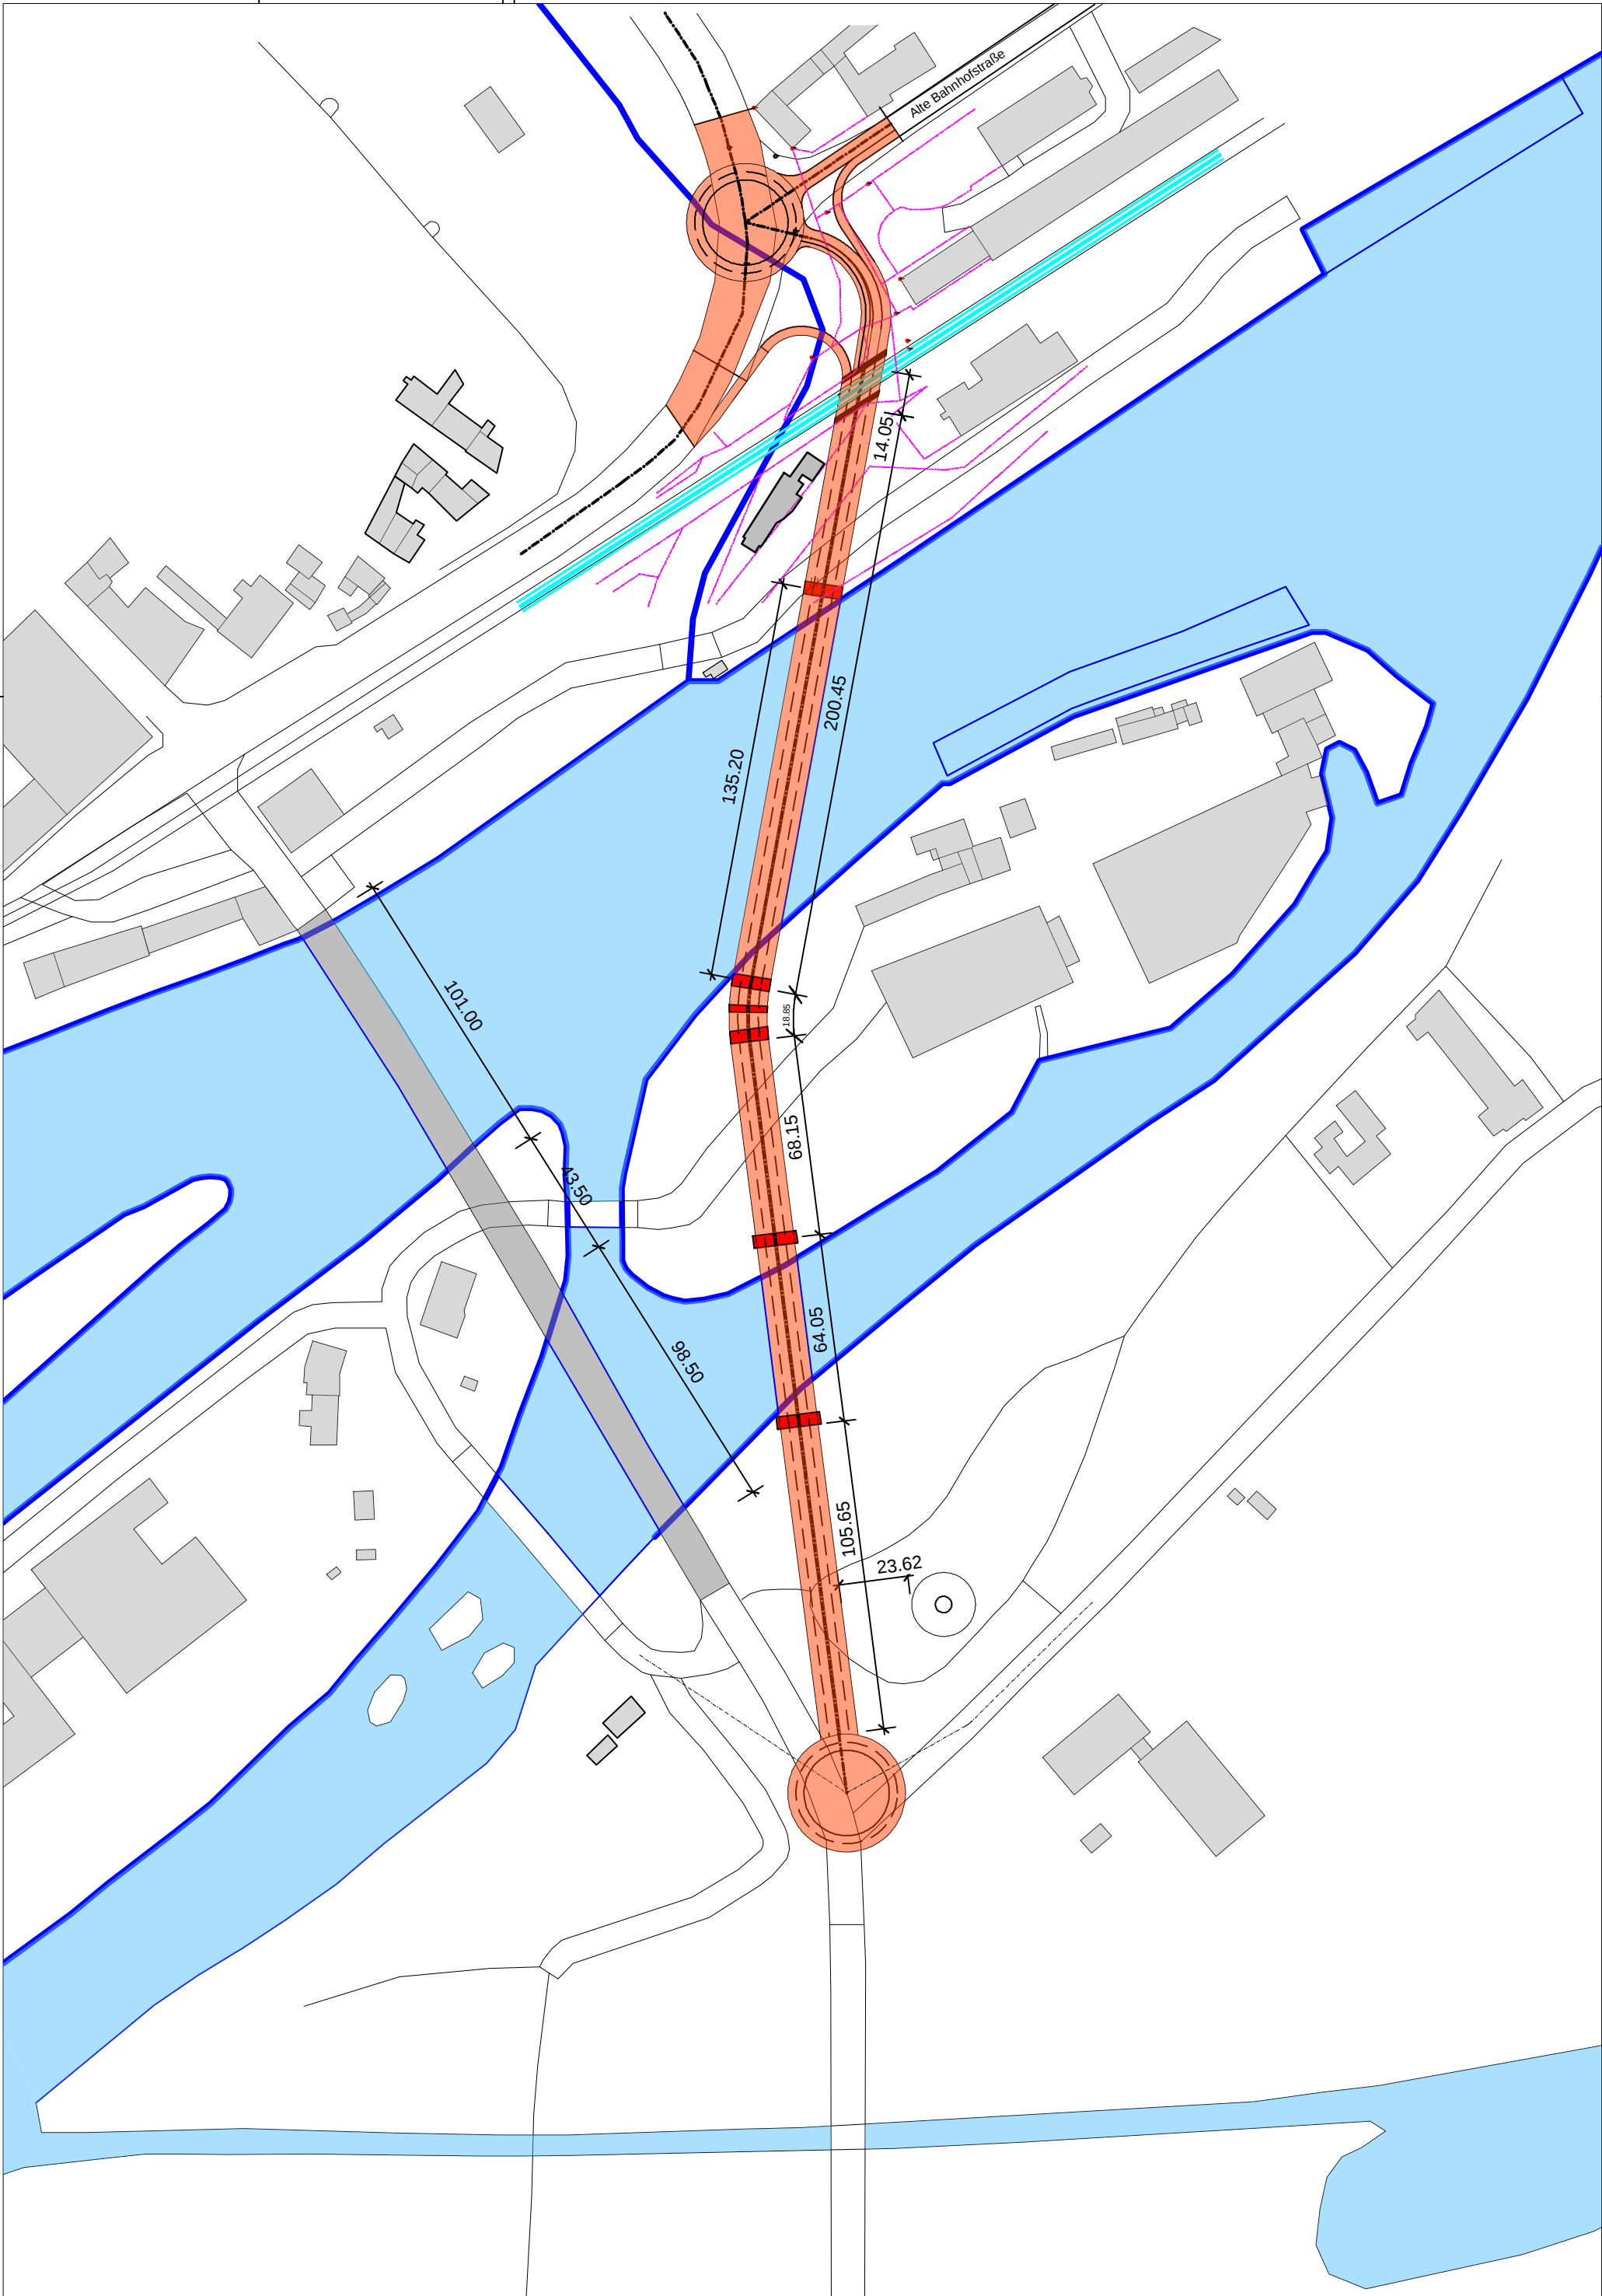

Ingenieurbüro Nippert-Rehrmann Altstadtstraße 14 97422 Schweinfurt 09721/7385560		Ersatzneubau Maxbrücke Schweinfurt			PLAN Trassenentwurf Var03 A3	
BAUTEIL	DATUM 06.07.2025	GEZEICHNET CR	MASSTAB 1 : 2000	PLANNUMMER 1		